


**PROSTORNI PLAN UREĐENJA  
OPĆINE TRNOVEC BARTOLOVEČKI  
- 3. IZMJENE I DOPUNE -**

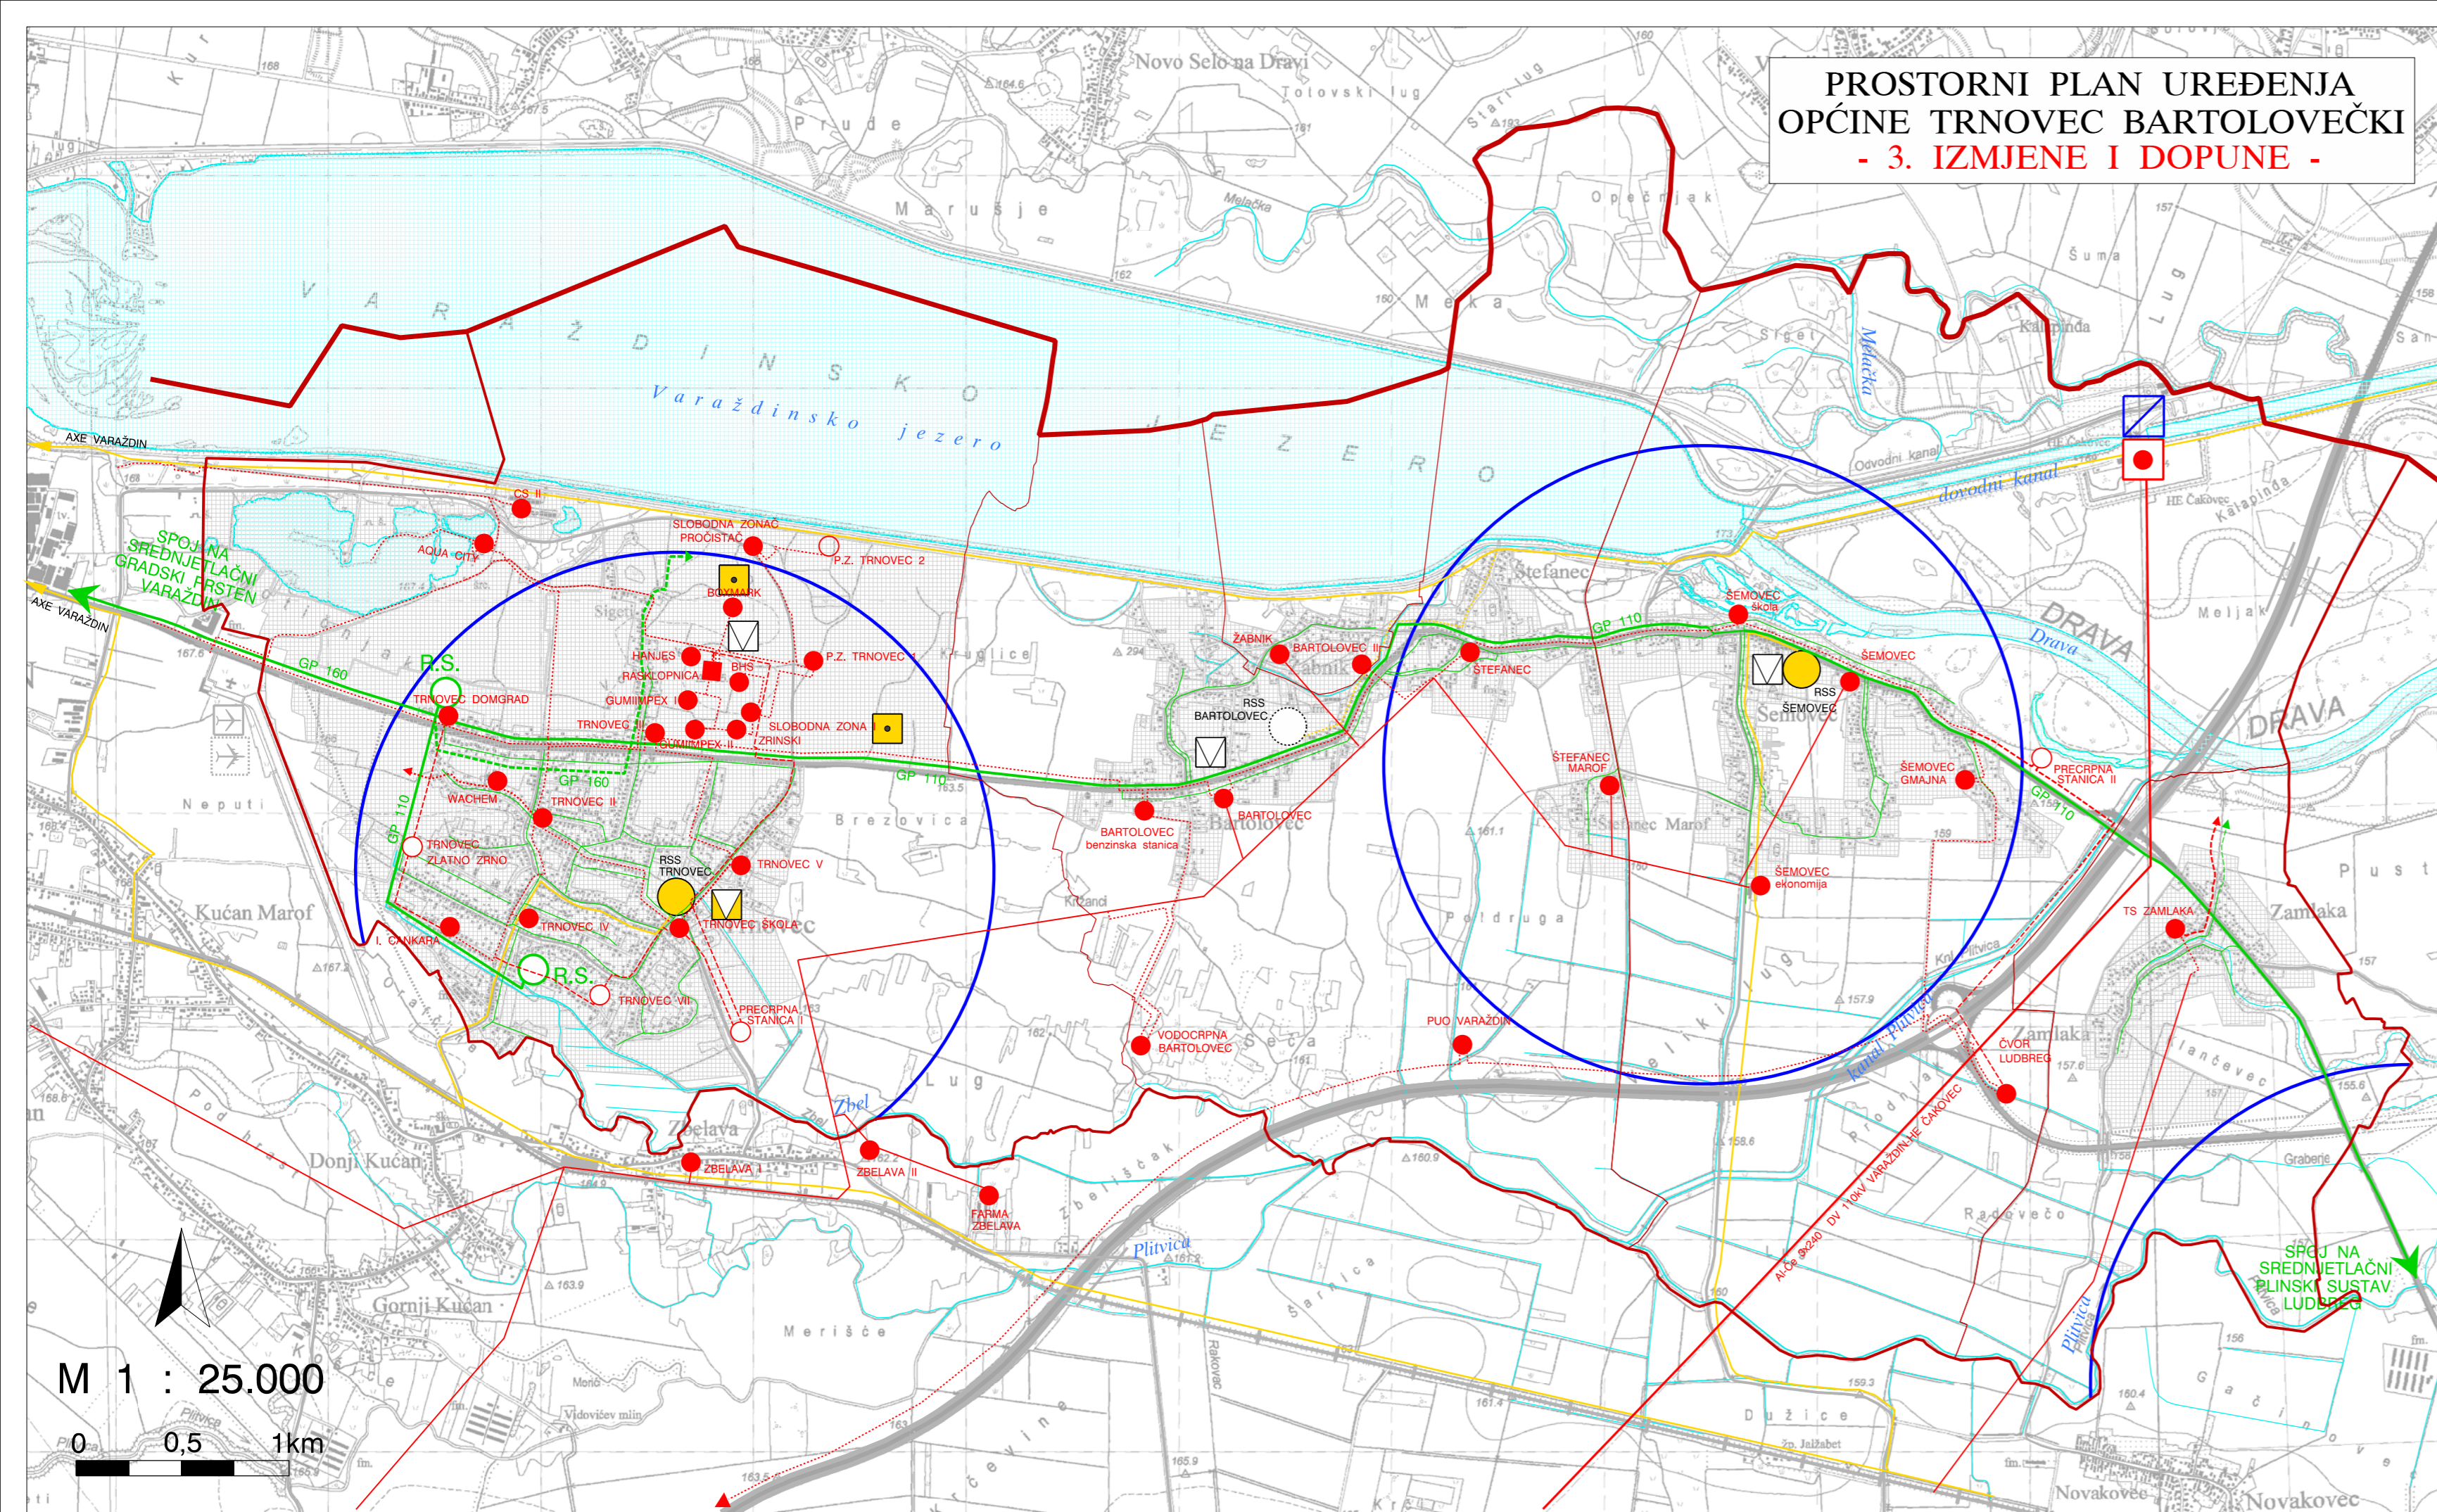

M 1 : 25.000  
0 0,5 1km

**2. INFRASTRUKTURNI SUSTAVI**

**2.a. ENERGETSKI SUSTAV,  
POŠTA I TELEKOMUNIKACIJE**

- GRANICE**
- GRANICA ŽUPANIJE
  - GRANICA OPĆINE
  - GRANICA NASELJA
- CIJEVNI TRANSPORT PLINA**
- postojeće / planirano
  - GLAVNI OPSKRBNI VOD
  - LOKALNA RAZVODNA MREŽA
  - REDUKCIJSKA STANICA
- ELEKTROENERGETIKA**
- postojeće / planirano
  - PROIZVODNI UREDAJI :
    - HE - hidroelektrana
  - RASKLOPNO POSTROJENJE
  - TRANSFORMATORSKA I RASKLOPNA POSTROJENJA :
    - RASKLOPNICA
    - TS 20/0,4 kV i TS 10(20)/0,4 kV
    - DALEKOVOD 110 kV
    - DALEKOVOD 10(20) kV
    - 20 kV i 10(20) kV PODZEMNI KABEL
- POŠTA I TELEKOMUNIKACIJE**
- postojeće / planirano
  - JEDINICA POŠTANSKE MREŽE
  - JAVNE TELEKOMUNIKACIJE :
    - MJESNA CENTRALA
    - SPOJNI VOD
    - OSNOVNA POSTAJA POKRETNE KOMUNIKACIJSKE MREŽE
    - PLANIRANE ZONE POSTAVE ELEKTRONIČKE TELEKOMUNIKACIJSKE INFRASTRUKTURE
  - VODNE POVRŠINE
  - GRADEVINSKA PODRUČJA
  - PROMETNICE

VARAŽDINSKA ŽUPANIJA <b>OPĆINA TRNOVEC BARTOLOVEČKI</b>	
Naziv prostornog plana: <b>PROSTORNI PLAN UREĐENJA OPĆINE - 3. izmjene i dopune - PRIJEDLOG -</b>	
Naziv kartografskog prikaza: <b>INFRASTRUKTURNI SUSTAVI ENERGETSKI SUSTAV, POŠTA I TELEKOMUNIKACIJE</b>	
Broj kartografskog prikaza: <b>2a</b>	Mjerilo kartografskog prikaza: <b>1 : 25 000</b>
Odluka o izradi izmjene i dopune Prostornog plana uređenja Općine : "Službeni vjesnik Varaždinske županije", br.44/09. Odluka predstavničkog tijela o donošenju Plana "Službeni vjesnik Varaždinske županije" br. 22/00., 3/02. i 6/05.	
Odluka predstavničkog tijela o donošenju izmjena i dopuna Plana (službeno glasilo):	"Službeni vjesnik Varaždinske županije" br.
Javna rasprava (datum objave):	Javni uvid održan od: do:
Pečat tijela odgovornog za provođenje javne rasprave:	Odgovorna osoba za provođenje javne rasprave:  Stjepan Hren  (ime, prezime i potpis)
Suglasnost na plan prema članku 98. Zakona o prostornom uređenju i gradnji ("Narodne novine", br. 76/07., 38/09., 55/11. i 90/11.)	
Pravna osoba/tijelo koje je izradilo plan: <b>ZAVOD ZA PROSTORNO UREĐENJE VARAŽDINSKE ŽUPANIJE</b>	
Pečat pravne osobe/tijela koje je izradilo plan:	Odgovorna osoba:  Davorin Gregurinčić, dipl.inž.prometa  (ime, prezime i potpis)
Koordinator plana / odgovorni voditelj: <b>Višnja Jalušić, dipl.inž.arh.</b>	
Stručni tim u izradi plana: Višnja Jalušić, dipl.inž.arh. Melita Srpak, dipl.inž.agr. Višnja Jakovac, grad.teh. Tamara Vučeković, dipl.inž.grad.	
Pečat predstavničkog tijela:	Predsjednik predstavničkog tijela:  (ime, prezime i potpis)
Istovjetnost ovog prostornog plana s izvornikom ovjerava:	
(ime, prezime i potpis)	