


**PROSTORNI PLAN UREĐENJA  
OPĆINE TRNOVEC BARTOLOVEČKI  
- 3. IZMJENE I DOPUNE -**

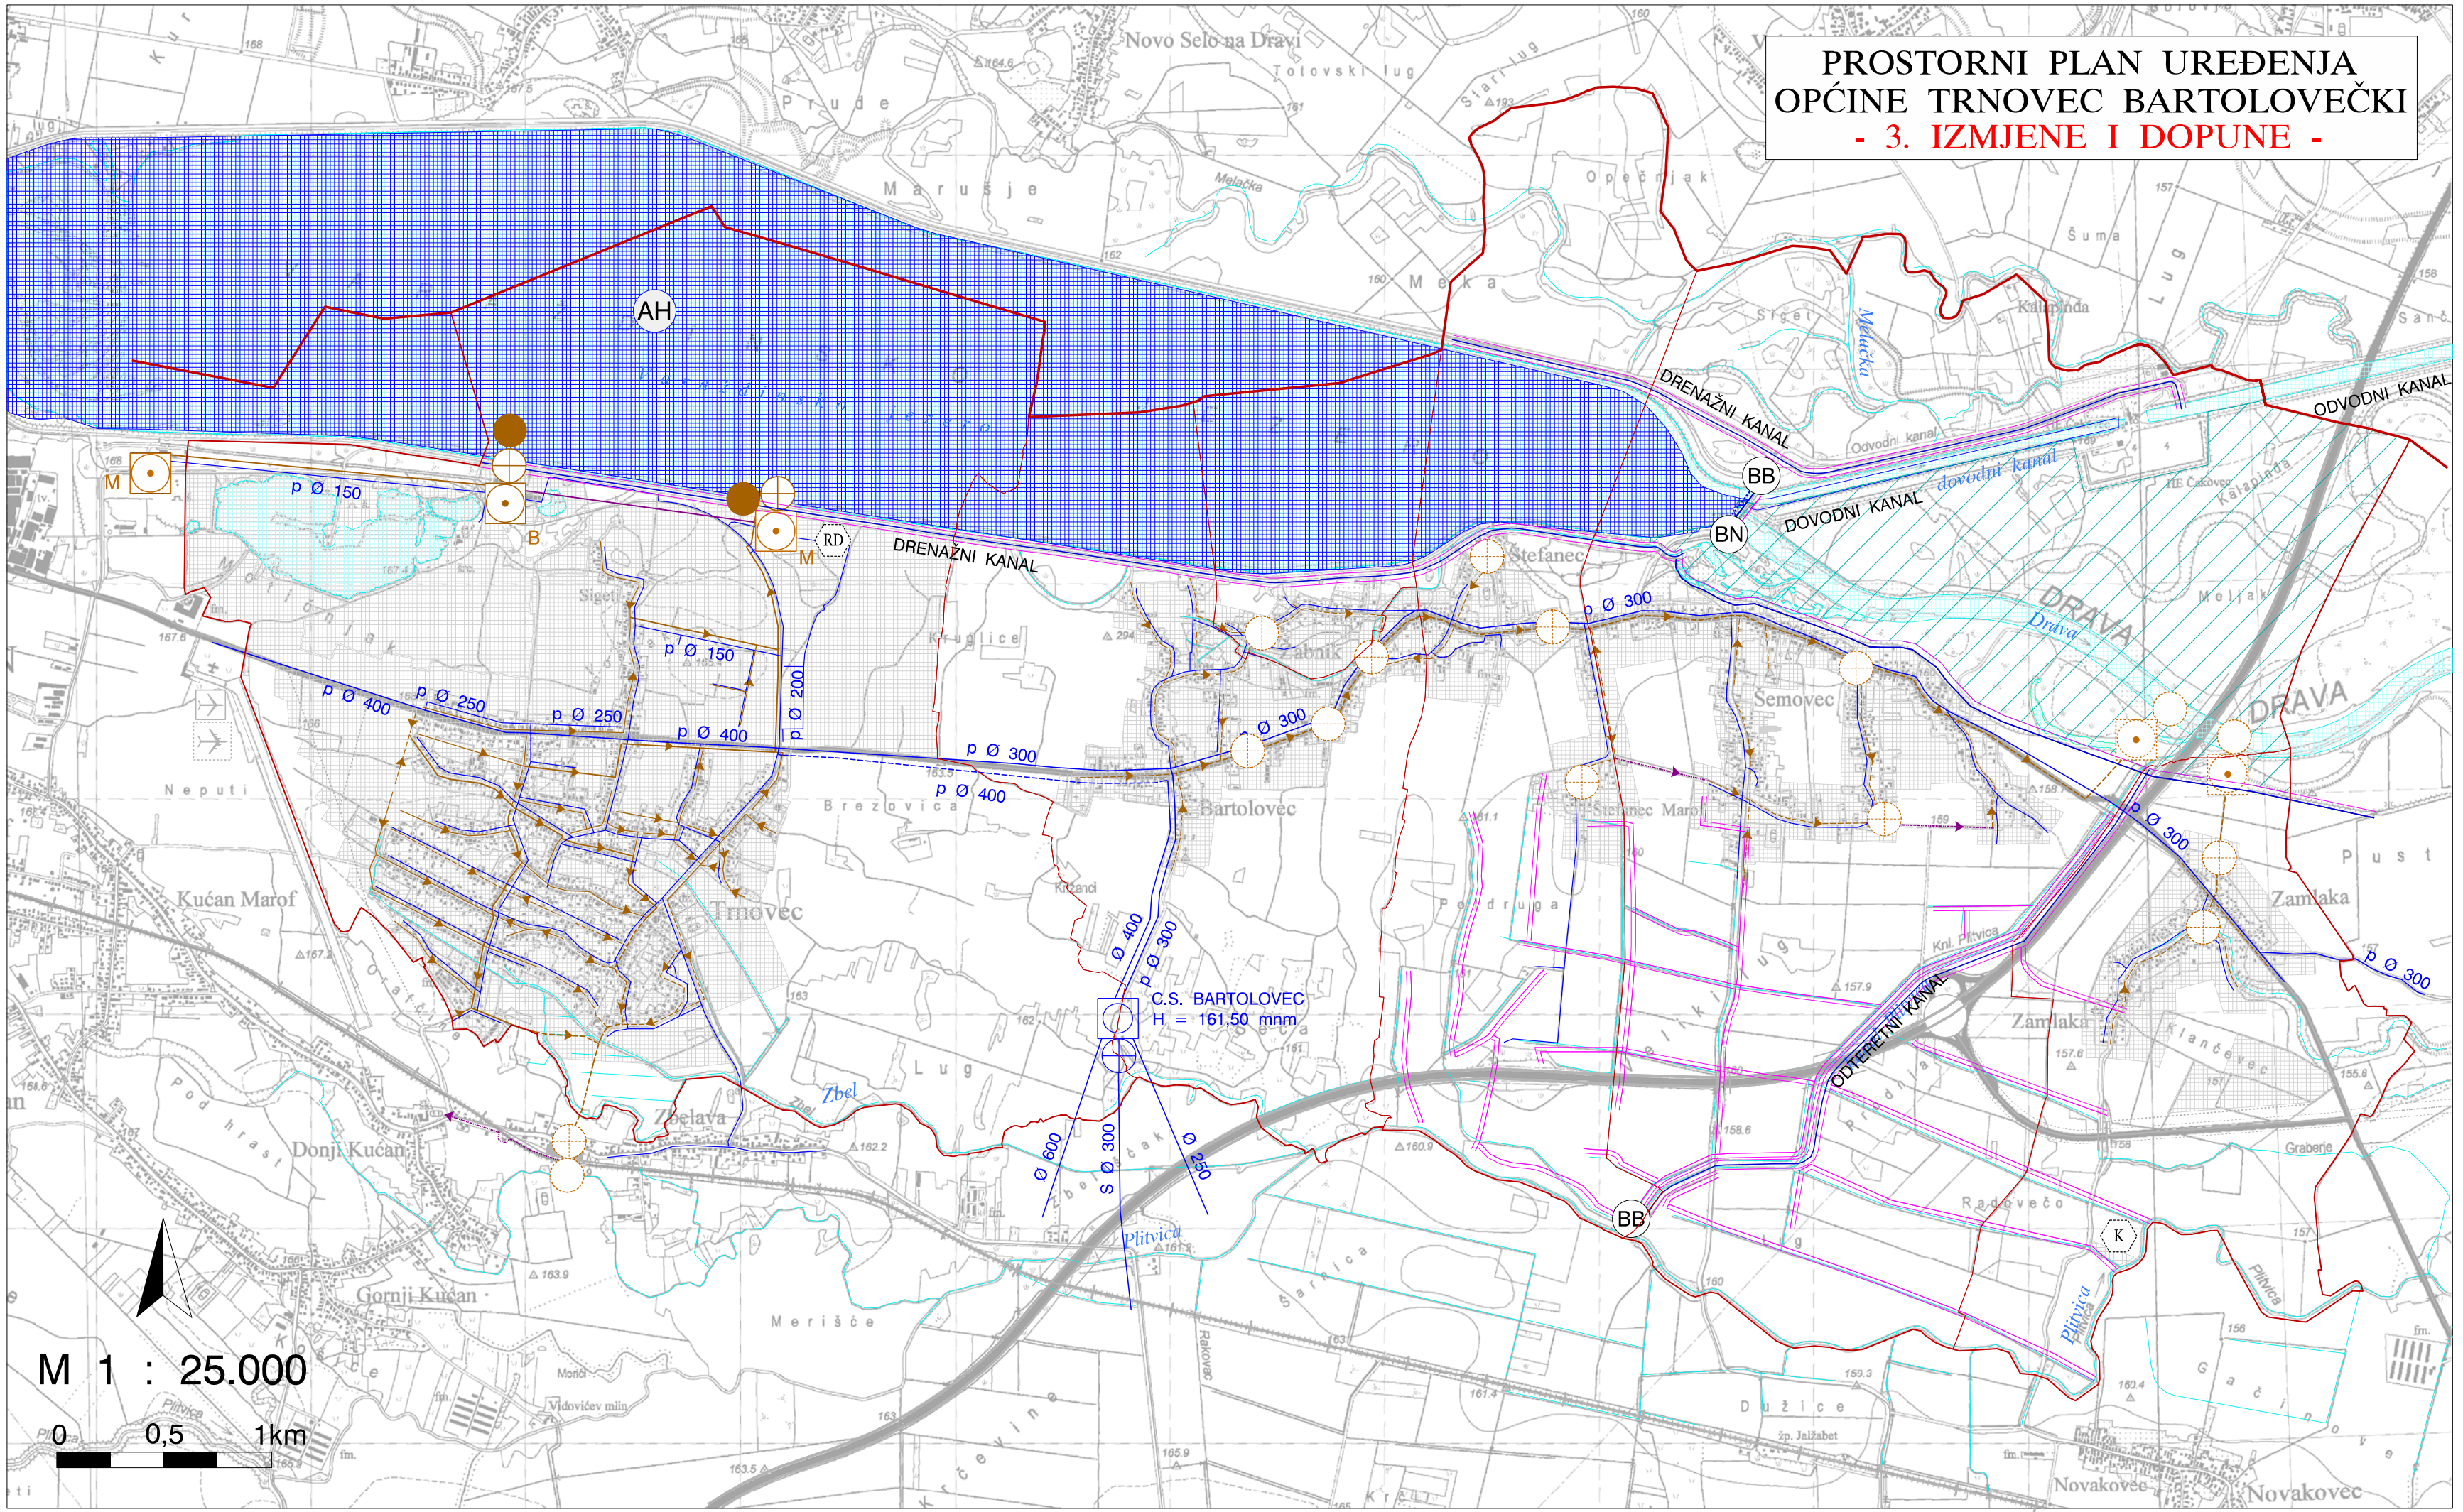

- 2. INFRASTRUKTURNI SUSTAVI**  
**2.b. VODNOSPOSODARSKI SUSTAV I POSTUPANJE S OTPADOM**
- GRANICE**
- GRANICA ŽUPANIJE
  - GRANICA OPĆINE
  - GRANICA NASELJA
- VODOOPSKRBA**  
postojeće / planirano
- VODOCRPILIŠTE
  - PRECRPNA STANICA
  - MAGISTRALNI VODOOPSKRBNI CJEVOVOD
  - OSTALI VAŽNIJI VODOOPSKRBNI CJEVOVODI
- KORIŠTENJE VODA**
- AKUMULACIJA ZA HIDROELEKTRANU
  - DOVODNI I ODVODNI KANAL
- ODVODNJA OTPADNIH VODA**
- UREĐAJ ZA PROČIŠĆAVANJE  
M - mehanički; B - biološki
  - ISPUST
  - PRECRPNA STANICA
  - GLAVNI DOVODNI KANAL (KOLEKTOR)
  - OSTALI DOVODNI KANALI
  - TLAČNI VOD
- GOSPODARENJE OTPADOM**
- RECIKLAŽNO DVORIŠTE
  - KOMPOSTANA
  - NASIP ( obaloutvrda )
  - KANAL ( oduzetni, drenažni )
  - BRANA  
betonska - BB, nasuta - BN
  - INUNDACIJSKI POJAS
- UREĐENJE VODOTOKA I VODA**
- MELIORACIJSKA ODVODNJA
  - DETALJNA KANALSKA MREŽA
  - VODNE POVRŠINE
  - GRAĐEVINSKA PODRUČJA
  - PROMETNICE

<p align="center">VARAŽDINSKA ŽUPANIJA <b>OPĆINA TRNOVEC BARTOLOVEČKI</b></p> <p>Naziv prostornog plana: <b>PROSTORNI PLAN UREĐENJA OPĆINE -3. izmjene i dopune- PRIJEDLOG ZA PONOVNJU JAVNU RASPRAVU</b></p> <p>Naziv kartografskog prikaza: <b>INFRASTRUKTURNI SUSTAVI VODNOSPOSODARSKI SUSTAV I POSTUPANJE S OTPADOM</b></p> <p>Broj kartografskog prikaza: <b>2b</b>      Mjerilo kartografskog prikaza: <b>1 : 25 000</b></p>	
<p>Odluka o izradi izmjene i dopune Prostornog plana uređenja Općine : "Službeni vjesnik Varaždinske županije", br.44/09.</p> <p>Odluka predstavničkog tijela o donošenju Plana "Službeni vjesnik Varaždinske županije" br. 22/00., 3/02. i 6/05.</p> <p>Javna rasprava (datum objave): "Službeni vjesnik Varaždinske županije" br. 35/11. Ponovljena javna rasprava (datum objave):</p>	<p>Odluka predstavničkog tijela o donošenju izmjena i dopuna Plana (službeno glasilo): "Službeni vjesnik Varaždinske županije" br.</p> <p>Javni uvid održan: od: 15.11.2011. do: 29.11.2011. Ponovljeni javni uvid održan:</p>
<p>Pečat tijela odgovornog za provođenje javne rasprave:</p>	<p>Odgovorna osoba za provođenje javne rasprave: <b>Stjepan Hren</b> (ime, prezime i potpis)</p>
<p>Suglasnost na plan prema članku 98. Zakona o prostornom uređenju i gradnji ("Narodne novine", br. 76/07., 38/09., 55/11. i 90/11.)</p>	
<p>Pravna osoba/tijelo koje je izradilo plan: <b>ZAVOD ZA PROSTORNO UREĐENJE VARAŽDINSKE ŽUPANIJE</b></p>	
<p>Pečat pravne osobe/tijela koje je izradilo plan:</p>	<p>Odgovorna osoba: <b>Davorin Gregurinčić, dipl.inž.prometa</b> (ime, prezime i potpis)</p>
<p>Koordinator plana / odgovorni voditelj: <b>Višnja Jalušić, dipl.inž.arh.</b></p>	
<p>Stručni tim u izradi plana: Višnja Jalušić, dipl.inž.arh. Melita Srpak, dipl.inž.agr. Višnja Jakovac, građ.teh. Tamara Vučeković, dipl.inž.građ.</p>	<p>Davorin Gregurinčić, dipl.inž.prometa Tanja Martinec, dipl.inž.arh. Dubravka Komes-Jukić, dipl.inž.arh. Josip Bačan, inž.agr.</p>
<p>Pečat predstavničkog tijela:</p>	<p>Predsjednik predstavničkog tijela: (ime, prezime i potpis)</p>
<p>Istovjetnost ovog prostornog plana s izvornikom ovjerava:</p>	<p>Pečat nadležnog tijela, (ime, prezime i potpis)</p>